


Przekroje poprzeczne


skala 1:100/500

STAROSTWO POWIATOWE
w RAWICZU
Wydział Architektury
i Budownictwa

Przekrój I - I

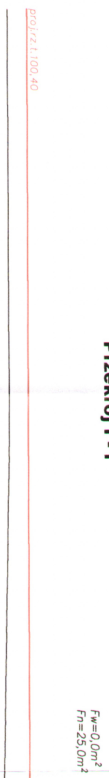

Przekrój II - II

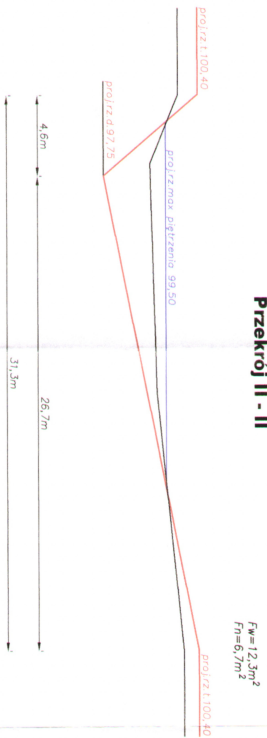

Przekrój III - III

