
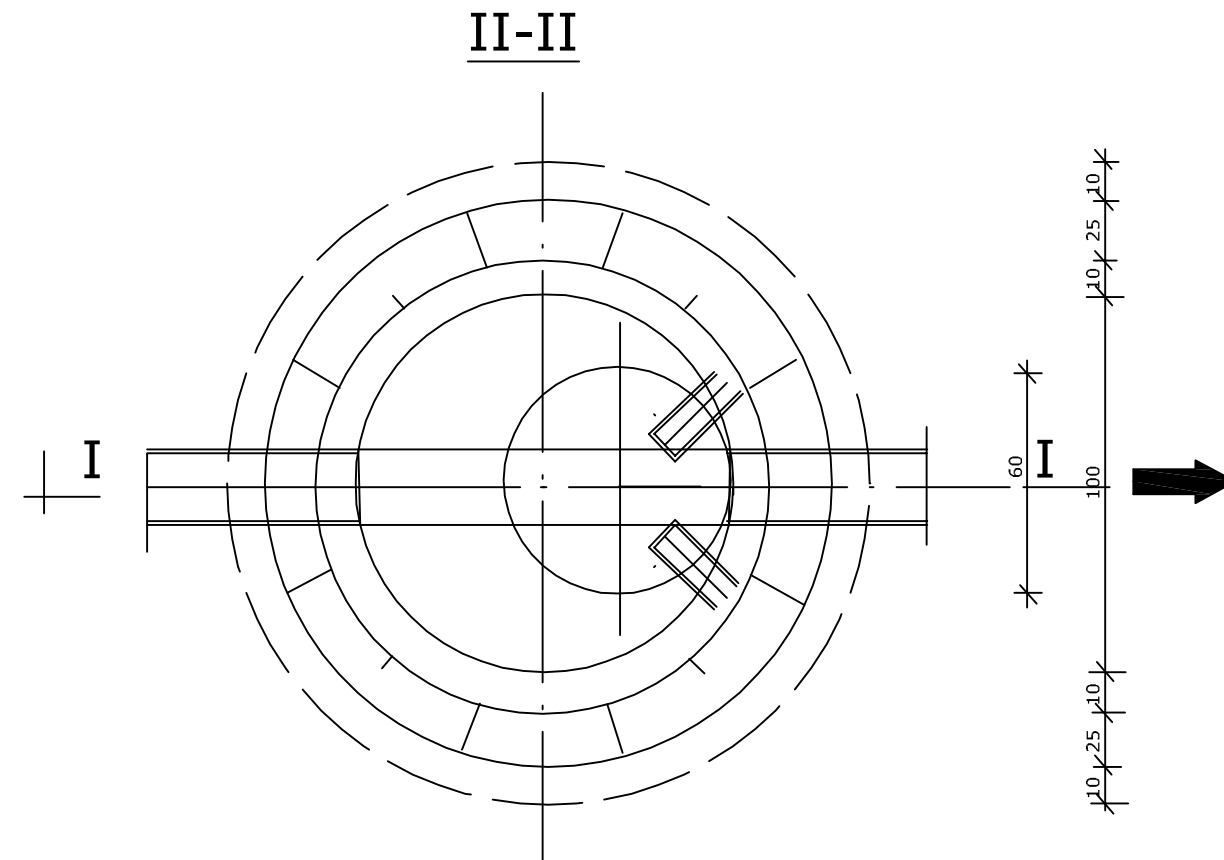


**STUDZIENKA PRZELOTOWA  
KANALIZACYJNA Ø 1000**

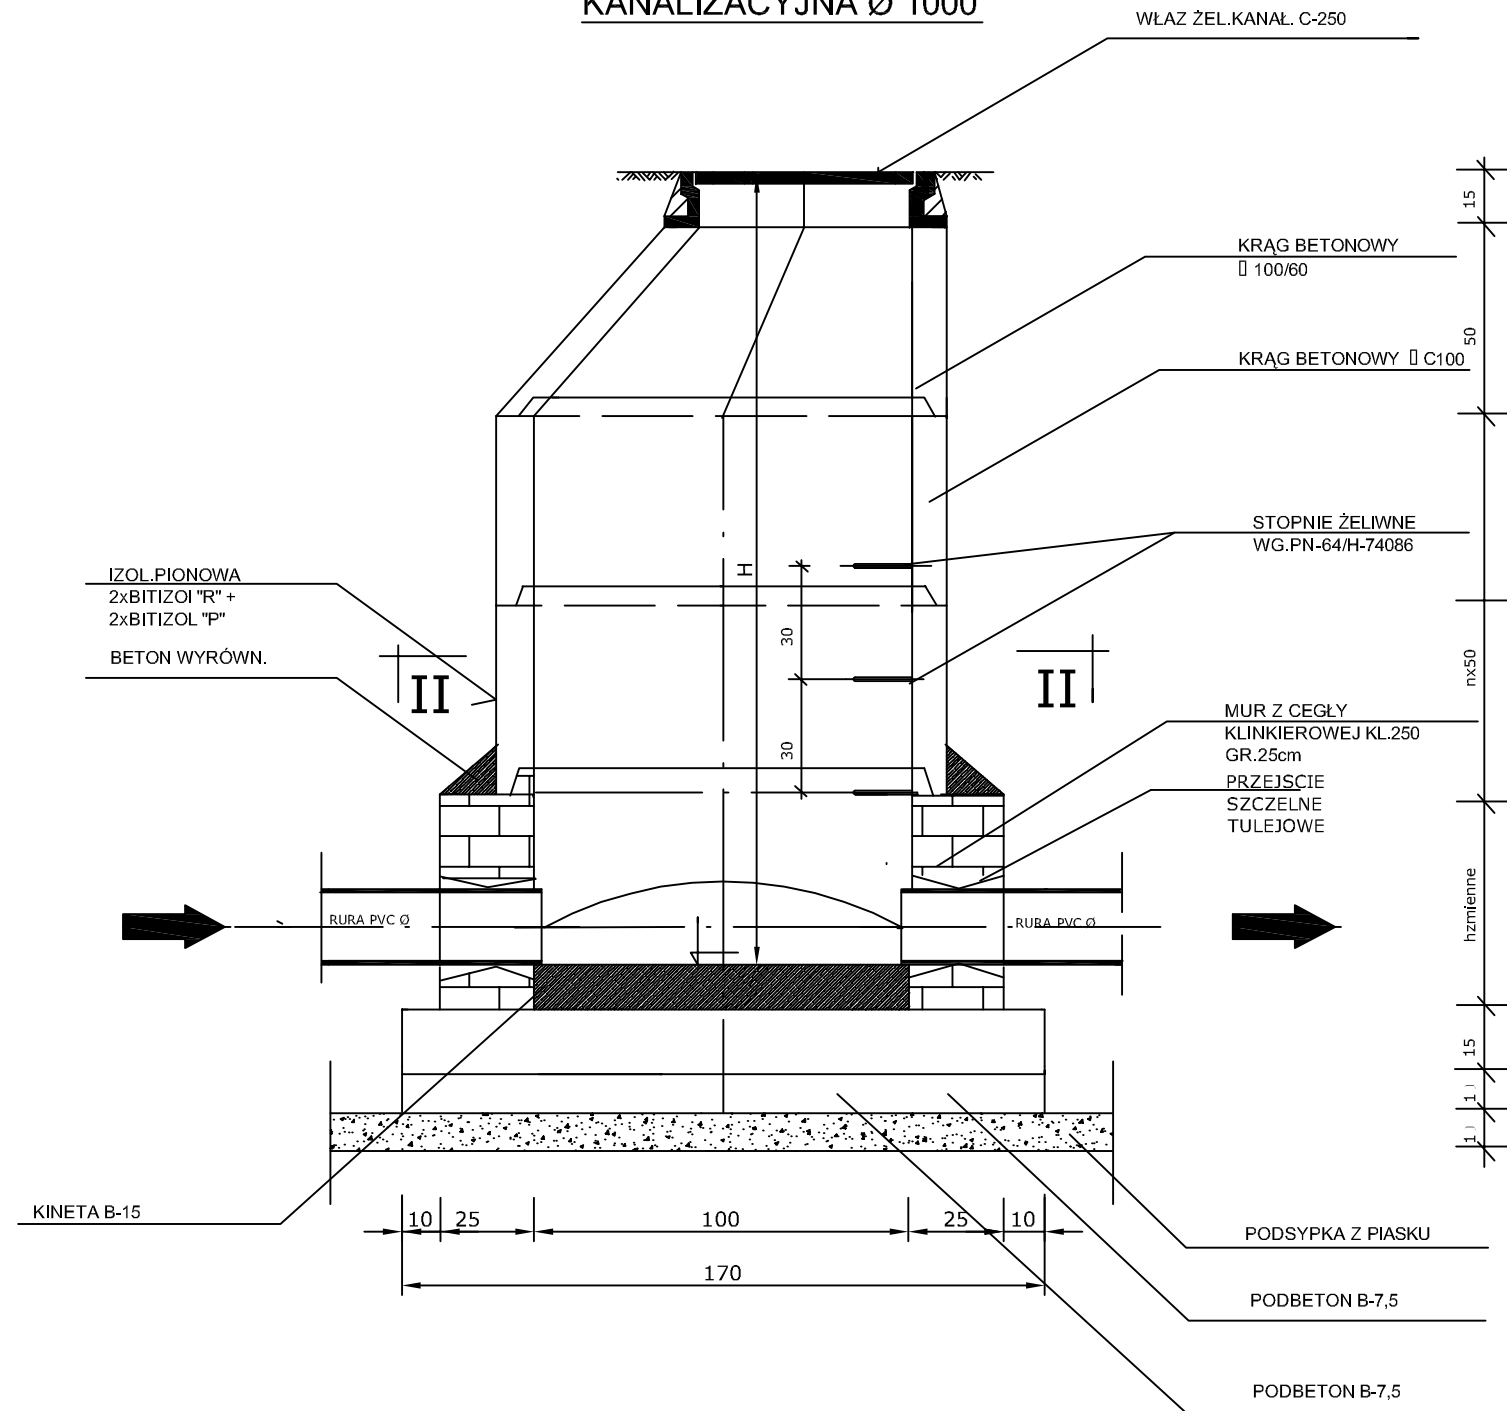

BIURO PROJEKTOWE DROGOWNICTWA "RONDO"					
MASŁOWO, ul. Śląska 80, 63-900 Rawicz (TELEFAKS 065-545-40-66)					
Adres obiektu	Droga gminna Chojno - Ściegna				
Nr ew. działek	Obręb Chojno: 186	Stadium	PB - PW		
Nazwa zadania	Kanalizacja deszczowa	Skala	1 : 20		
Rysunek	<b>STUDZIENKA PRZELOTOWA KANALIZ.Ø1000mm</b>		Rysunek nr	3	
			Data oprac.	06.2006	
Funkcja	Tytuł, imię i nazwisko	Specjalność	Zakres	Nr upr. bud.	Podpis
Projektant	Inż. Lech Przybylak	instalacyjno- inżynierska wodno- melioracyjna	sieci wodoc- kanalizacyjne	408/82/Lo	
Opracował	mgr inż. Andrzej Grzesiak		-	1078/88/Lo	