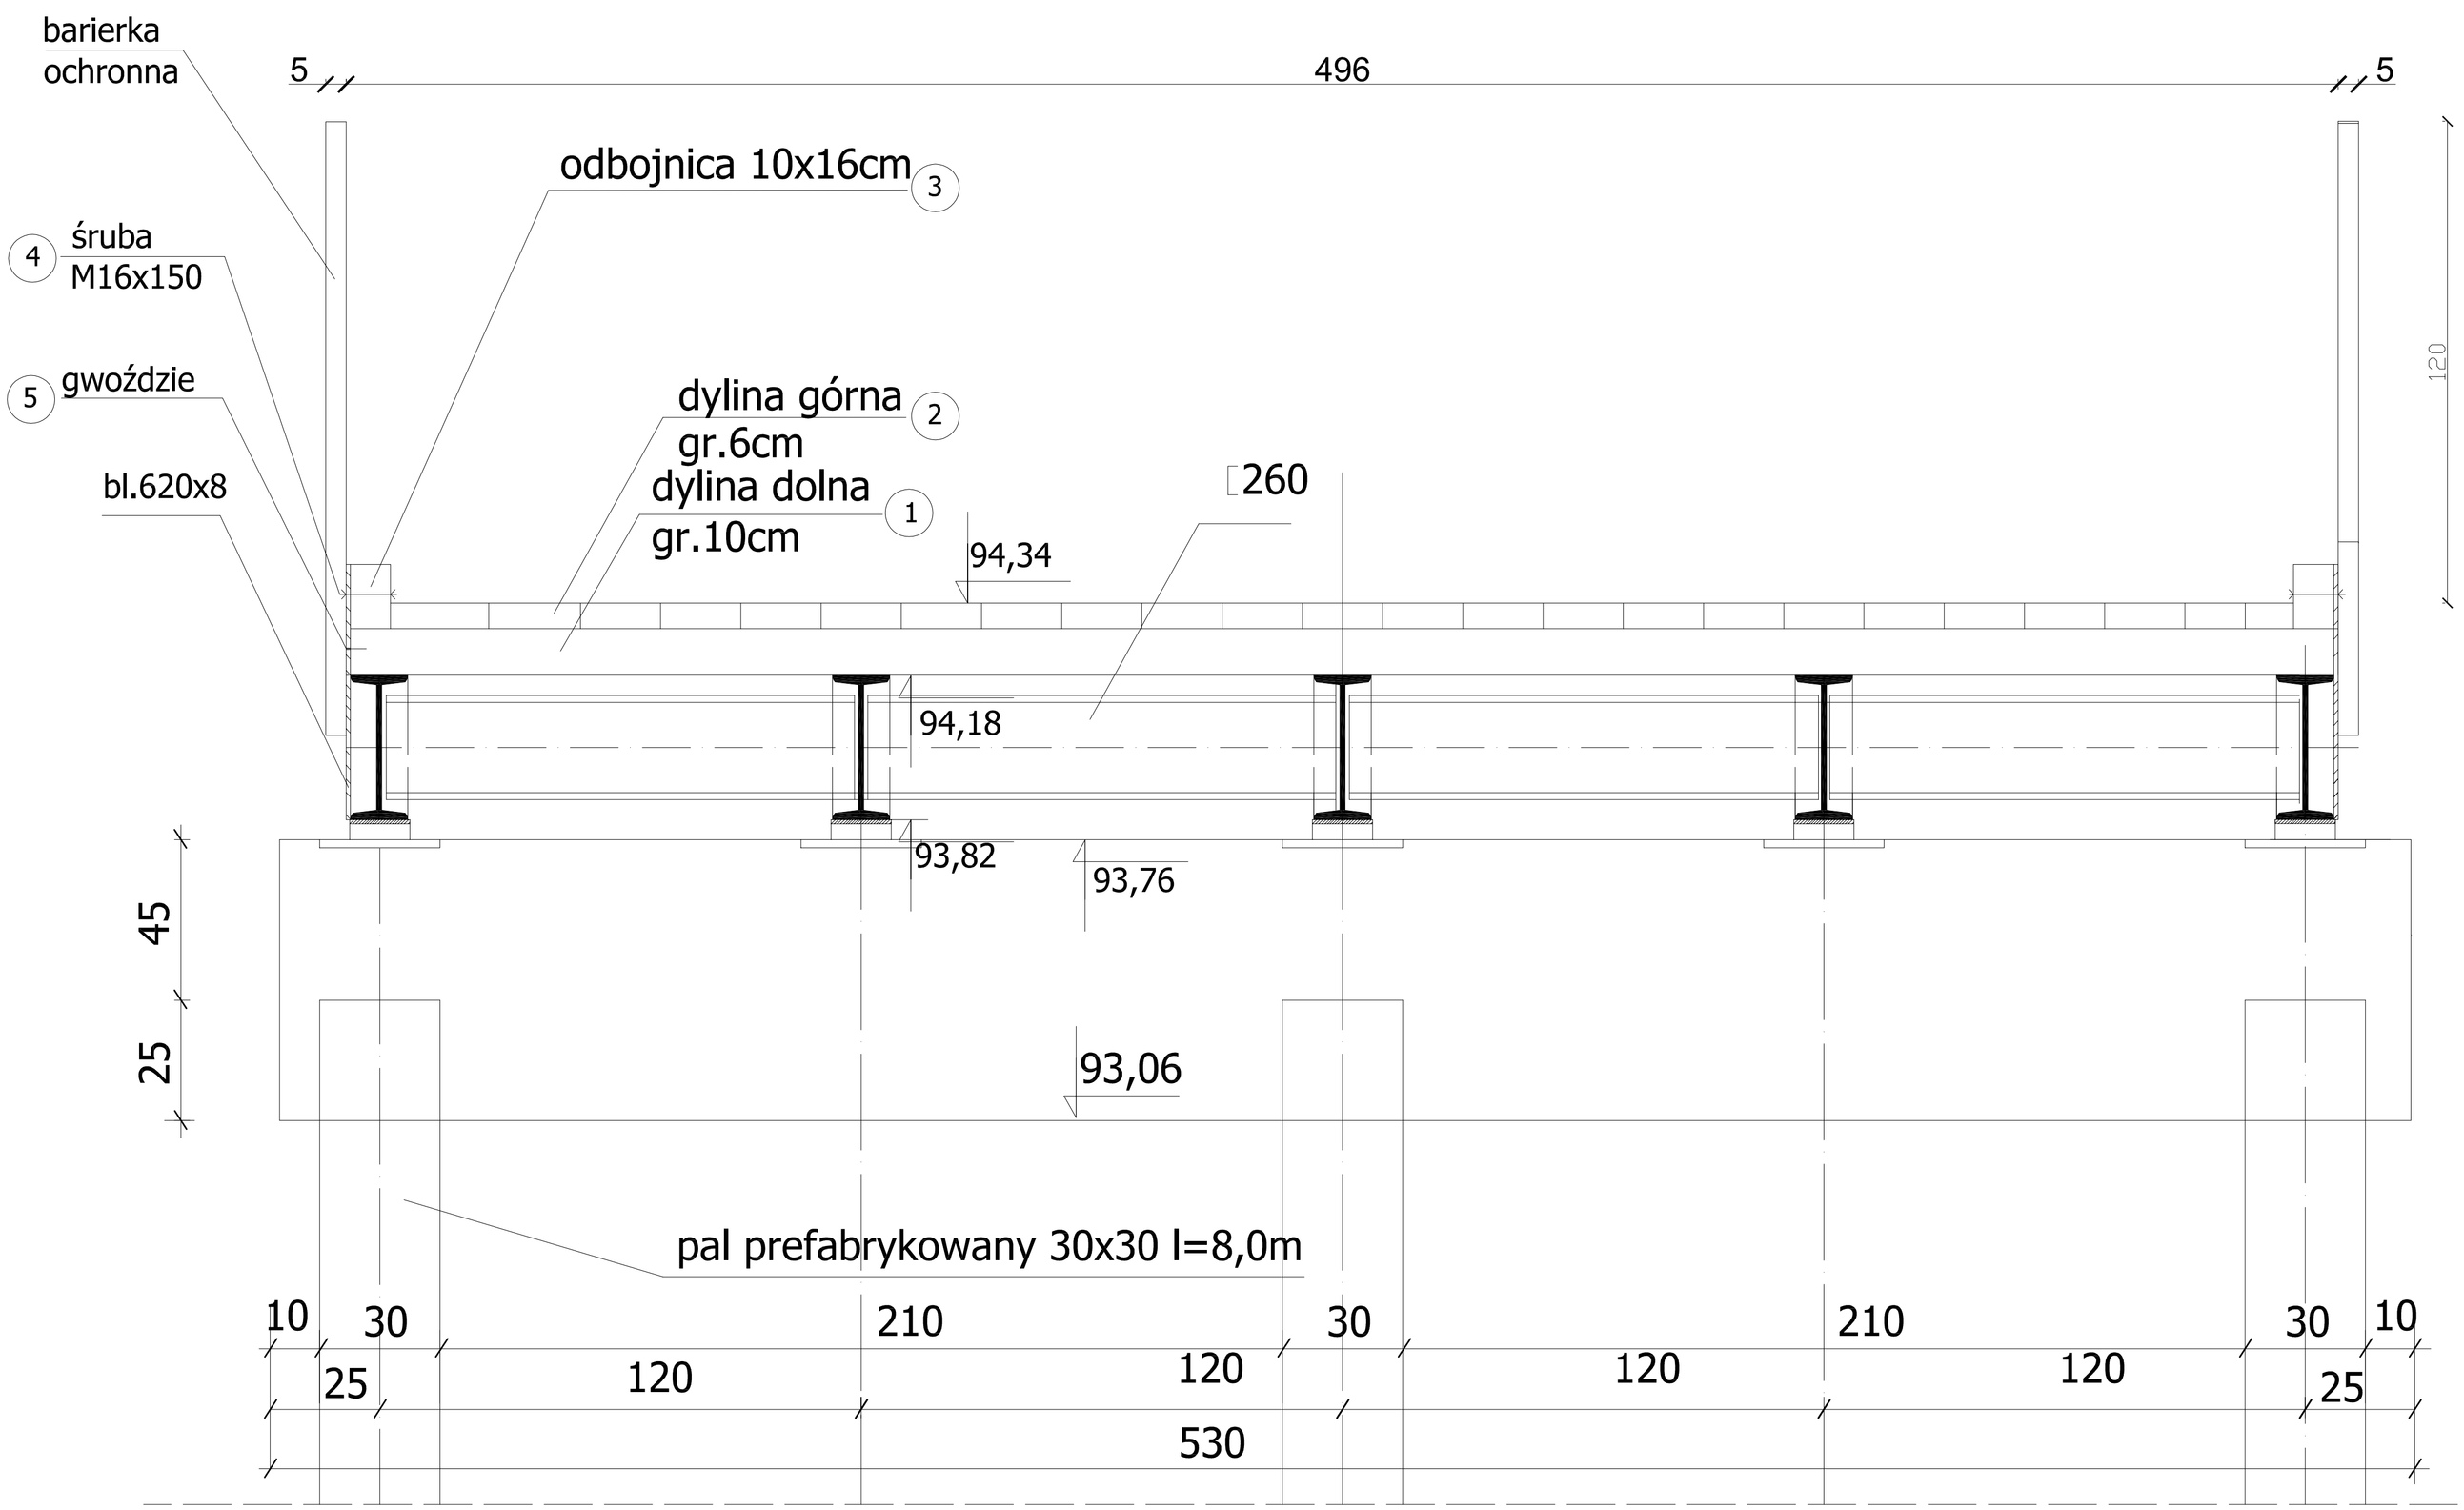

GwoździeØ6x175mm	5	200 szt
Śruby M16x150	4	30 szt
Odbojnica 10x16cm-l=30,24m	3	2 szt , V=0,97m^2
Dylina górna 6X20cm-drewno	2	149,10m^2,V=8,95m^2
Dylina dolna 10X20cm-drewno	1	149,10m^2,V=14,91m^2
Wyszczególnienie	Nr	Ilość

NAZWA OBIEKTU:	Projekt budowlany(zamienny) Most na rzece Orla km 30+228			
ADRES:	Sowy - dz. nr 324			
PRZED.RYS.	Poktad drewniany			
Data:03.2008	Imię i nazwisko	Nr upr.	Podpis	Skala:
Projektant:	mgr inż. R. Ruszkiewicz	313/81/Lo		1:10
Projektant:				Nr rys.
Projektant				5