

MAPA SYTUACYJNA DO CELÓW FUNDUSZOWYCH

Skala 1 : 500

Wojództwo : wielkopolskie
Powiat : rawicki
Gmina : Pakosław
Obręb : Choyno
Działka : 333
Arkusze mapy : 4
Powierzchnia : 1,0155 ha
Właściciel : **GINIA PAKOSŁAW**
Księga wieczysta : 34120




UWAGA!
Nie wyklucza się istnienia w terenie innych nie wykazanych na niniejszych mapie urządzeń podziemnych, które nie były zgłoszone do inwentaryzacji lub o których brak jest danych archiwalnych



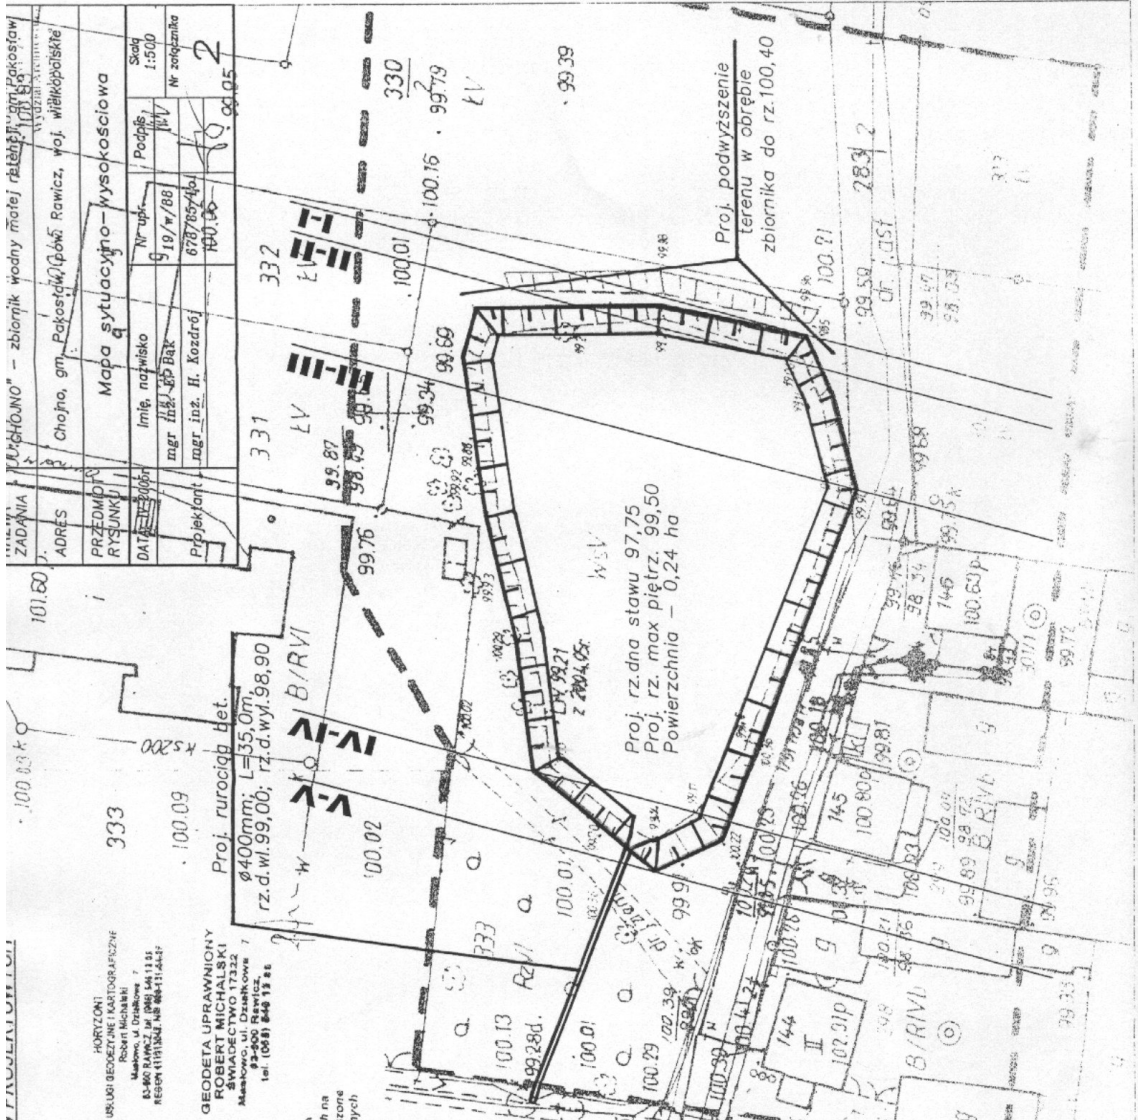

ADRES	Choyno, gm. Pakosław, pow. Rawicki, woj. wielkopolskie	
PRZEDMIOT RYSUNKU	Mapa sytuacyjno-wysokosciowa	
DATA	Nr upr.	Podpis
01.04.2005	919/w/88	[Podpis]
Pipiekant	mgr inż. H. Kozdroj	mgr inż. J. Bak
		00.05
		2

333
100.09
Proj. rurociąg bet.
Ø400mm; L=35,0m;
rz.d.wl.99,00; rz.d.wy.98,90
B/RVI
100.02
100.13
100.01
100.29
100.39
100.42
100.43
