


RZUT Z G6RY

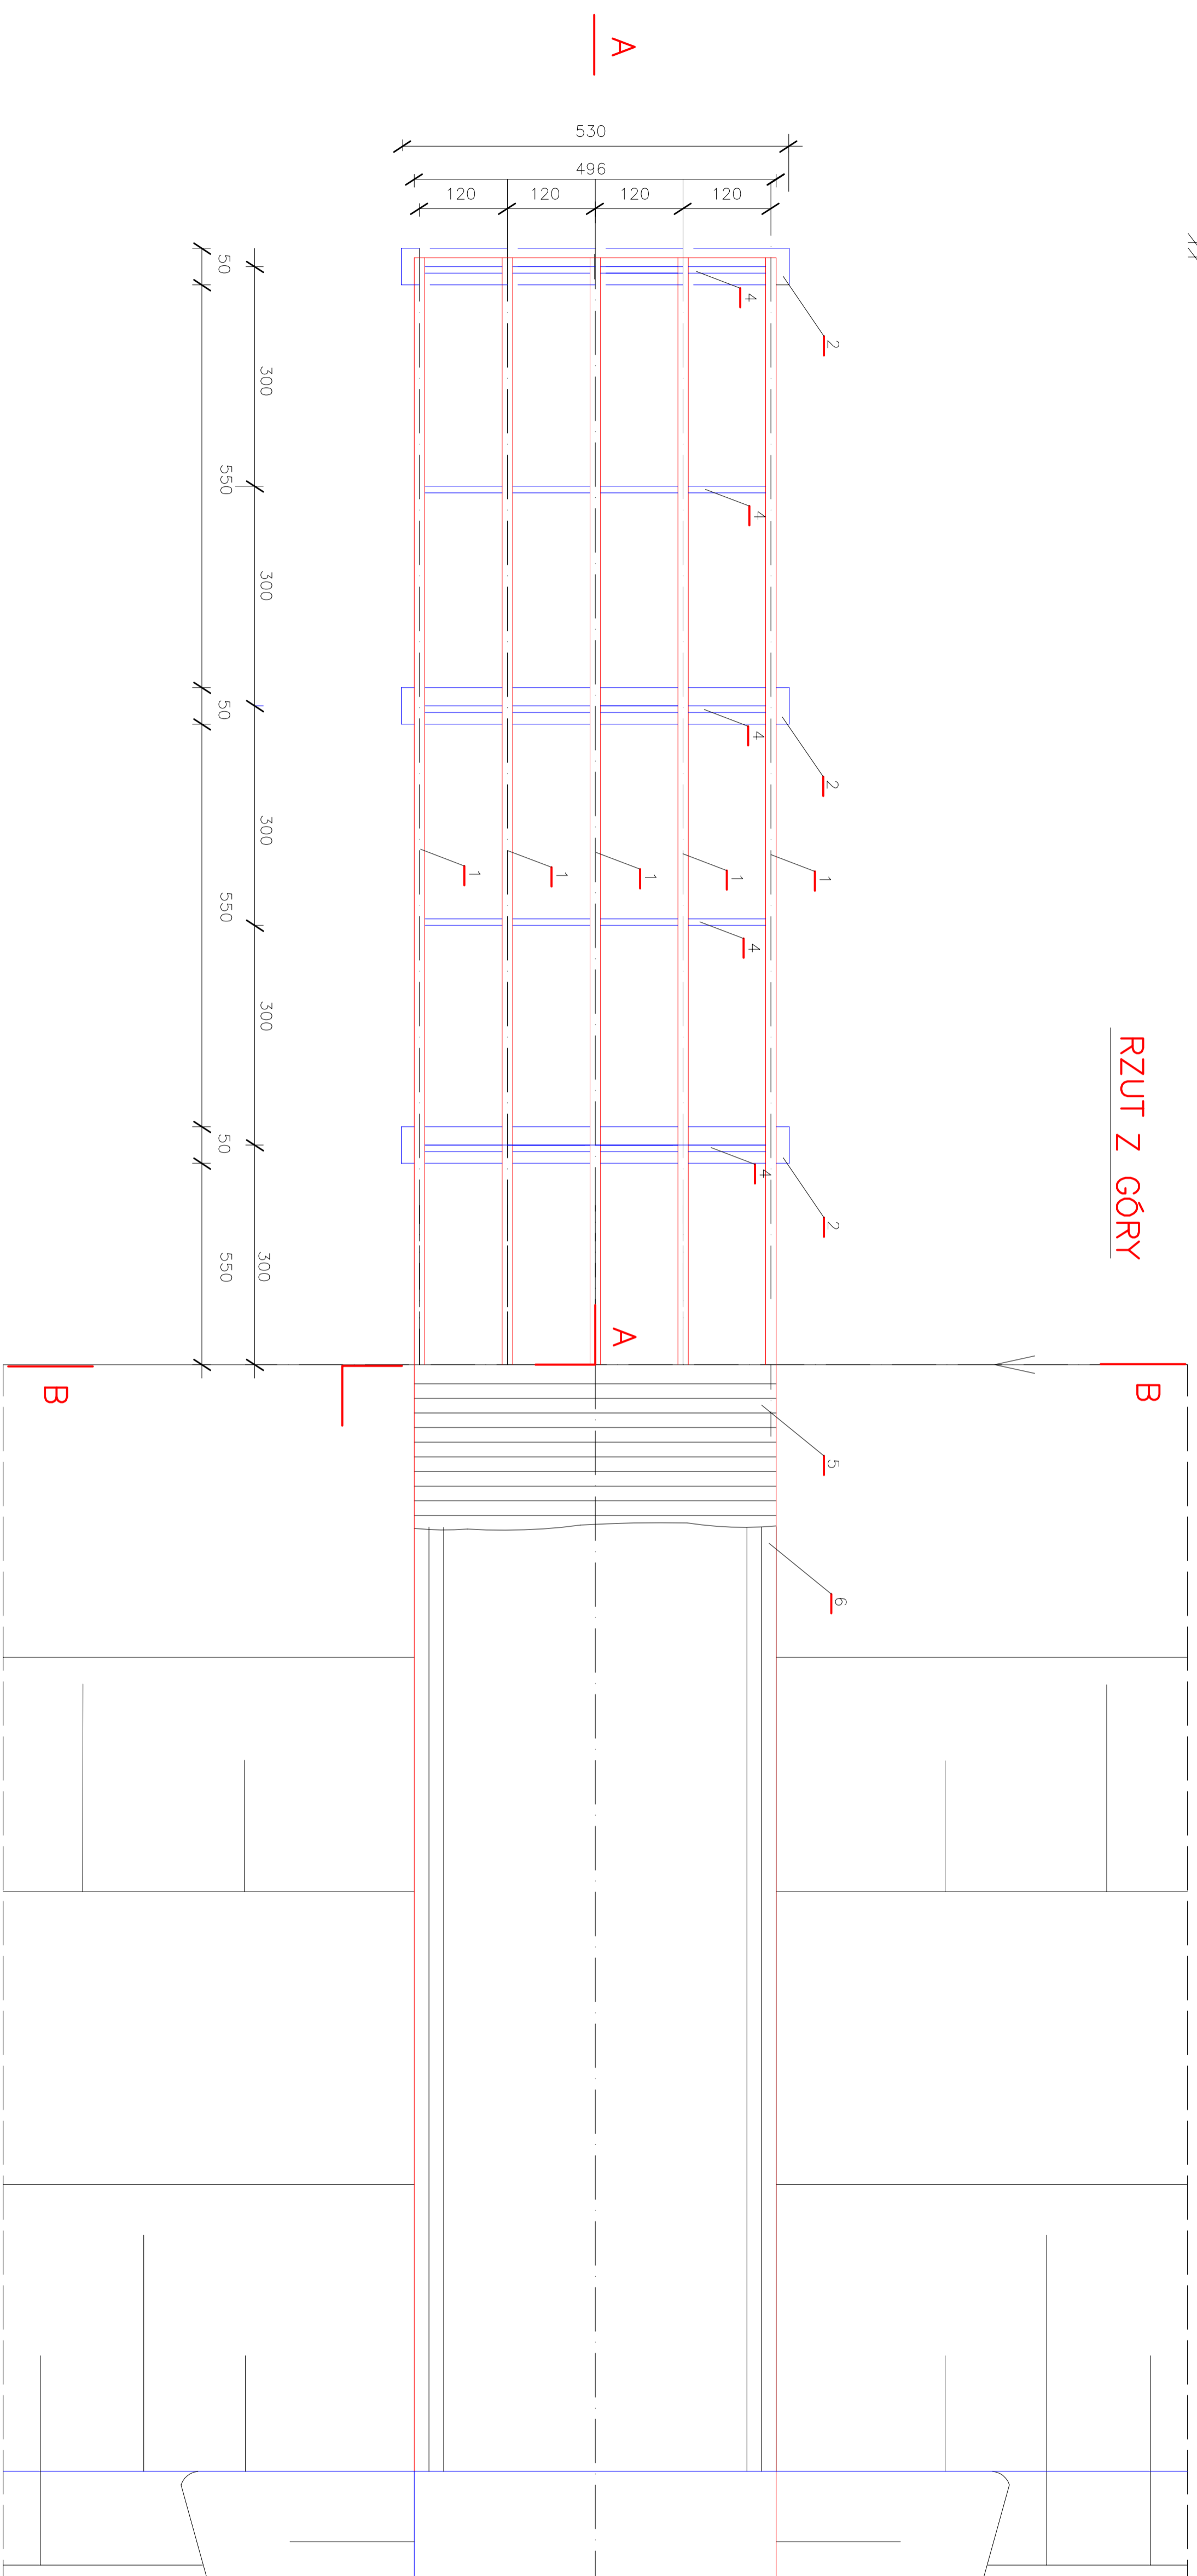

Nr	WYSZCZEGÓLNIENIE	ILOŚĆ
1	Pał żalbetowy prefabrykowany 30x30cm 1,8m	18szt
2	Oczep żalbetowy 5,30x0,50x0,70 V=1,855 m ³	6szt
3	Dmuchawnik MP 350, l=30,24m	5 szt
4	Cegownik 250, l=1,194 m	44 szt
5	Dyflina dolna 10x20cm	149,10 m ²
6	Dyflina górna 10x20cm	149,10 m ²
7	Narzut kamenny gr. 25cm	106,05 m ²
8	Tylnika	121,50 m ²

NAWIERZCHNIA - DREWNO SOSNOWE KL.III

NAZWA	Projekt budowlany(zamowy)		
ADRES	Miast. na rzece Dula km 30+288	Skay - dz. nr 324	
PRZEDSIĘWZ.:	Rysunek ogólny	Nr upr. Podpis	Skala
PROJEKTANT	mgr inż. R. Kuczkiewicz	31378/D/10	1:50
PROJEKTANT			Nr rys. E