

MAPA SYTUACYJNO - WYSOKOŚCIOWA
DO CELÓW PROJEKTOWYCH

SKALA 1:500

Województwo : wielkopolskie
Powiat : rawicki
Gmina : Pakosław
Obręb : Sowy
Arkusze mapy : 1
Działka : 324
Powierzchnia : 0,6900 ha
KW : 42918
Właściciel : Gmina Pakosław
Seksje : 443,321,111, 443,321,113

GEODETA UPRAWNIONY
ROBERT MICHAŁSKI
SWIADECTWO 17322
Mastowo, ul. Działkowa 7
63-900 Rawicz,
tel. (065) 546 13 85

HORYZONT
USŁUGI GEODEZYJNE I KARTOGRAFICZNE
Robert Michałski
Mastowo, ul. Działkowa 7
63-900 RAWICZ, tel. (065) 546 13 85
REGON 411013042, NIP 699-131-54-97

Stan na dzień: 2006-06-21
Mastowo, 2006-06-21


STAROSTWO POWIATOWE W RAWICZU
Wydział Geodezji, Kartografii, Kadr i
! Gospodarki Nieruchomościami
W obszarze oznaczonym linią przerywaną przedstawiono
dokumenty potwierdzające aktualność mapy przyjęto
do zasobu w dniu 26.06.2006 i zamkniętym
pod nr 1255-39/06
Niniejsza mapa może służyć do celów projektowych.
Projektowane obiekty budowlane wymagające pozwolenia na budowę podlegają wytyczeniu i inwentaryzacji
powyższym przez geodety.

Rawicz, 2006-06-26
[Podpis]

STAROSTWO POWIATOWE W RAWICZU
Wydział Geodezji, Kartografii, Kadr i
! Gospodarki Nieruchomościami
Prowadzona się zgodność niniejszego do-
kumentu z oryginałem przynajmniej de ps -
hasłowego zasobu geodezyjnego i karto-
graficznego Starostwa Powiatowego w Ra-
wiczu WSKK i GN
w dniu 2006-06-26
1984/06
[Podpis]

NAZWA	Projekt budowlany(zamienny)		
OBIEKTU:	Most na rzece Orla km 30+228		
ADRES:	Sowry - dz. nr 324		
PRZED.RYS.	Mapa sytuacyjno-wysokościowa		
Data: 03.2008	Imię i nazwisko	Nr upr.	Podpis
Projektant:	mgr inż. R. Ruskiewicz	313/81/lo	
Projektant:			
Projektant:			
Projektant:			
Skala:			
1:500			
Nr rys.			
1			

Rzeka Orla km 30+228
Projektowany na palach żelbetonowych
Długość mostu 5 x 6,0=30,0m
rz. d.89,73 m.n.p.m.; rz.g.k. 94,34m.n.p.m

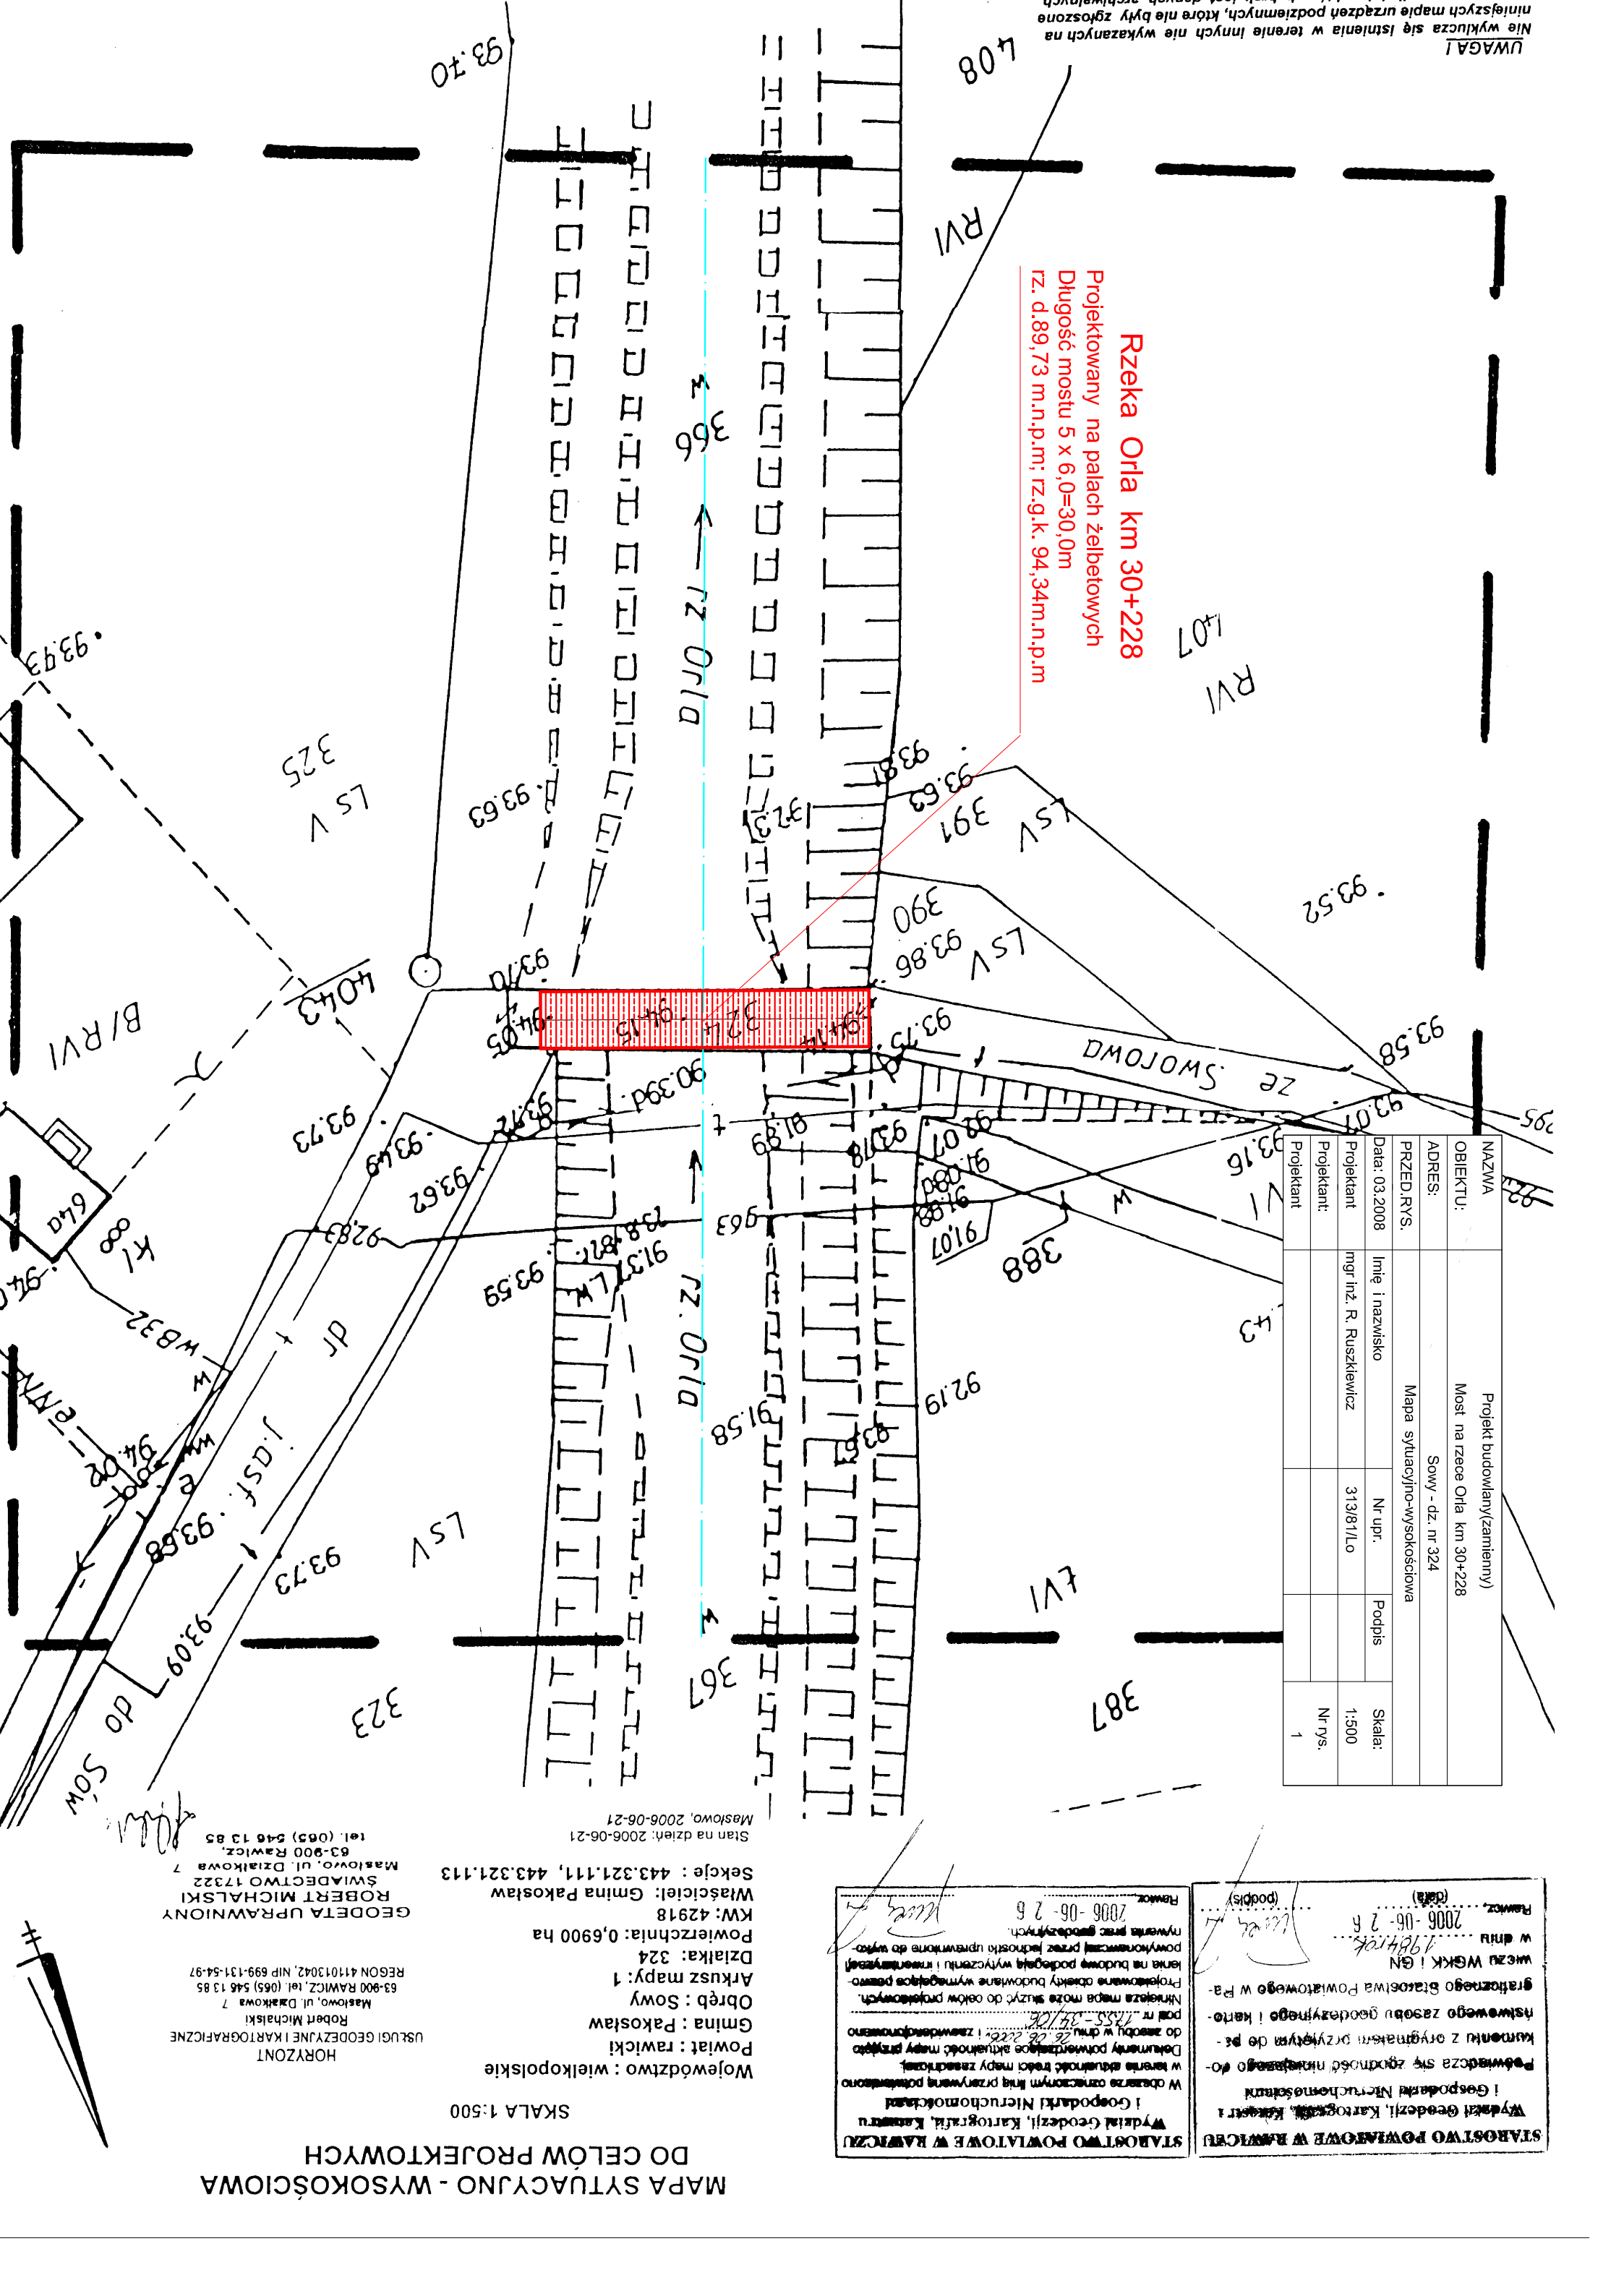

UWAGA!
Nie wyklucza się istnienia w terenie innych nie wykazanych na
niniejszym mapie urządzeń podziemnych, które nie były zgłoszone
i nie zostały uwzględnione.